


**DEPARTEMENT DU NORD**

**Commune de  
WALLERS**

**PROJET D'ALIENATION  
PLAN PARCELLAIRE**


Aliénation du Chemin Rural  
 Section B - LOT 1 pour 144 m<sup>2</sup>  
 Section B - LOT 2 pour 139 m<sup>2</sup>

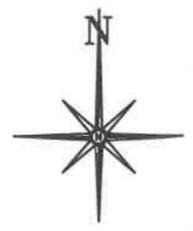

**LEGENDE**

- ⊙ B.N. Borne Nouvelle
- ⊙ B.A. Borne Ancienne
- ⊙ Clou ou broche
- Limite réelle
- - - Représentation fiscale et administrative (limite non réelle, non garantie et non contradictoire)
- 10.00 Côtes réelles issues du bornage et/ou de la Division
- 10.00 Côtes de rattachement
- ↗ Marque de privativité
- ↖ Marque de mitoyenneté
- Porte / Portail
- Fenêtre

Systèmes planimétrique et altimétrique indépendants.

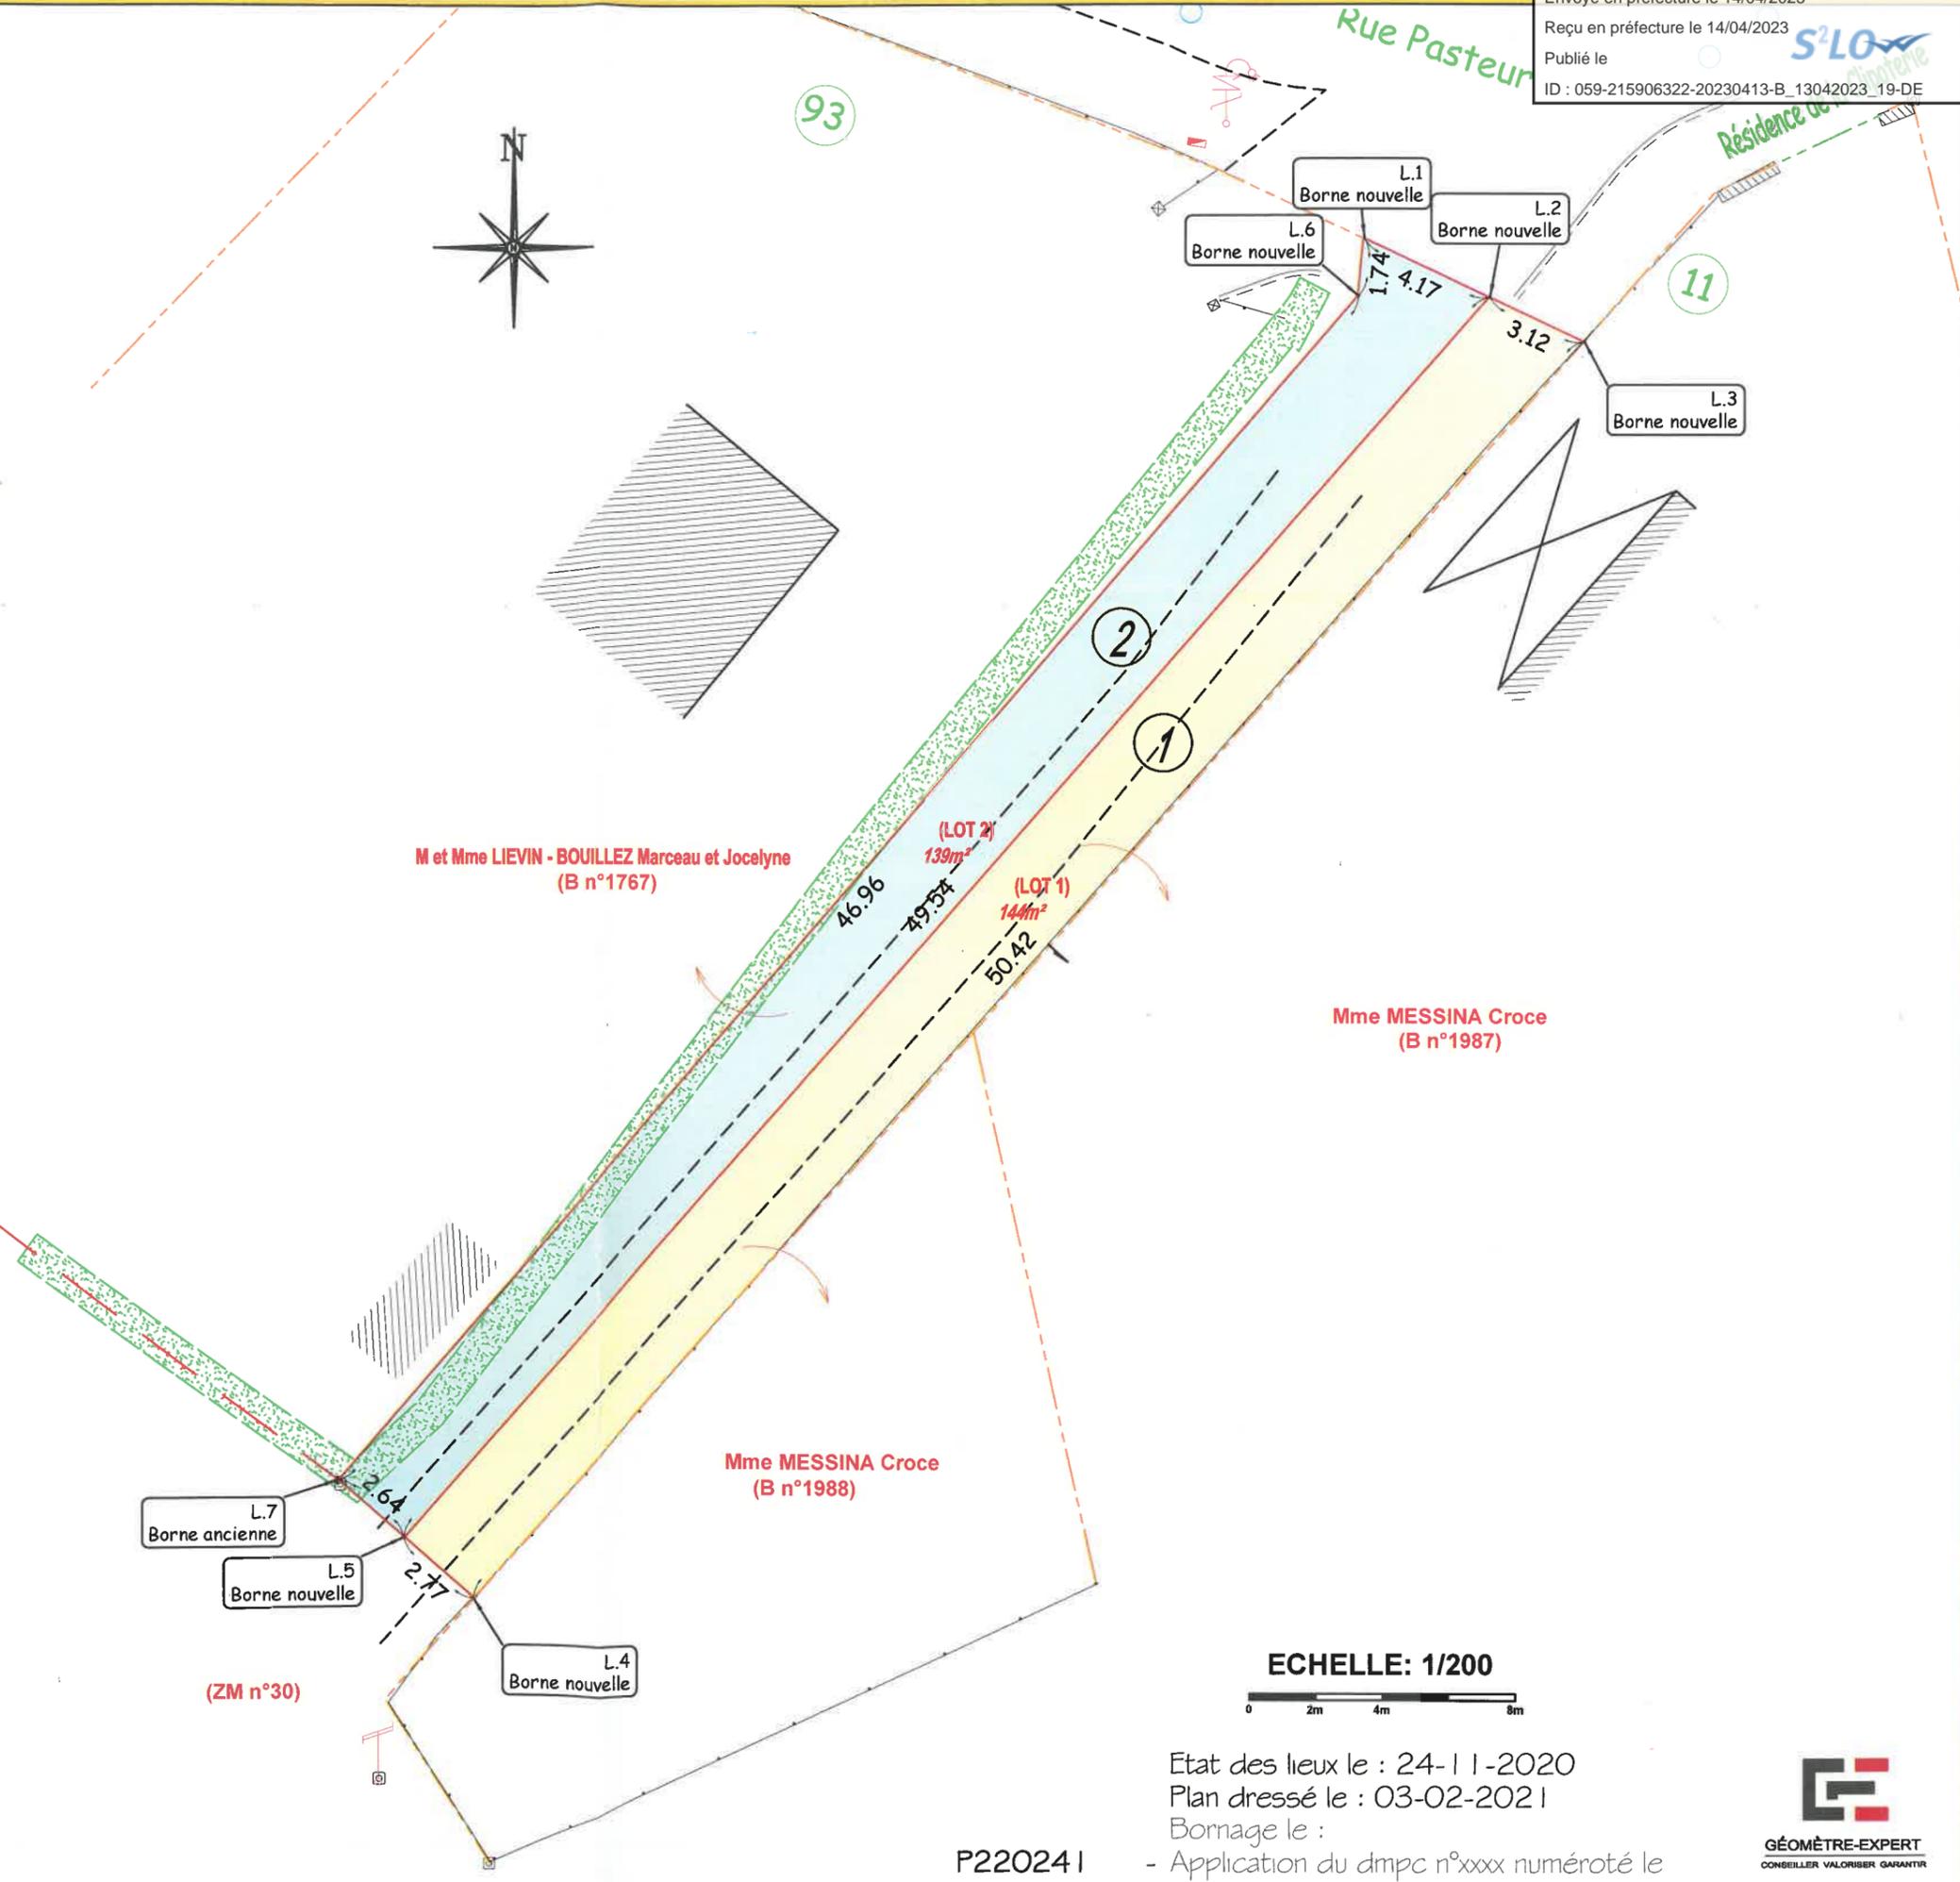

**ECHELLE: 1/200**  
 0 2m 4m 8m

Etat des lieux le : 24-11-2020  
 Plan dressé le : 03-02-2021  
 Bornage le :  
 - Application du dmpc n°xxx numéroté le

**CABINET  
CARON - BRIFFAUT**  
 SELARL DE GEOMETRES-EXPERTS

Parc des Bonnettes 11B, Rue Willy Brandt - 62000 ARRAS TEL. 03.21.73.25.73  
 74 BOULEVARD DE LA LIBERTE 59400 CAMBRAI TEL. 03.27.70.74.95